
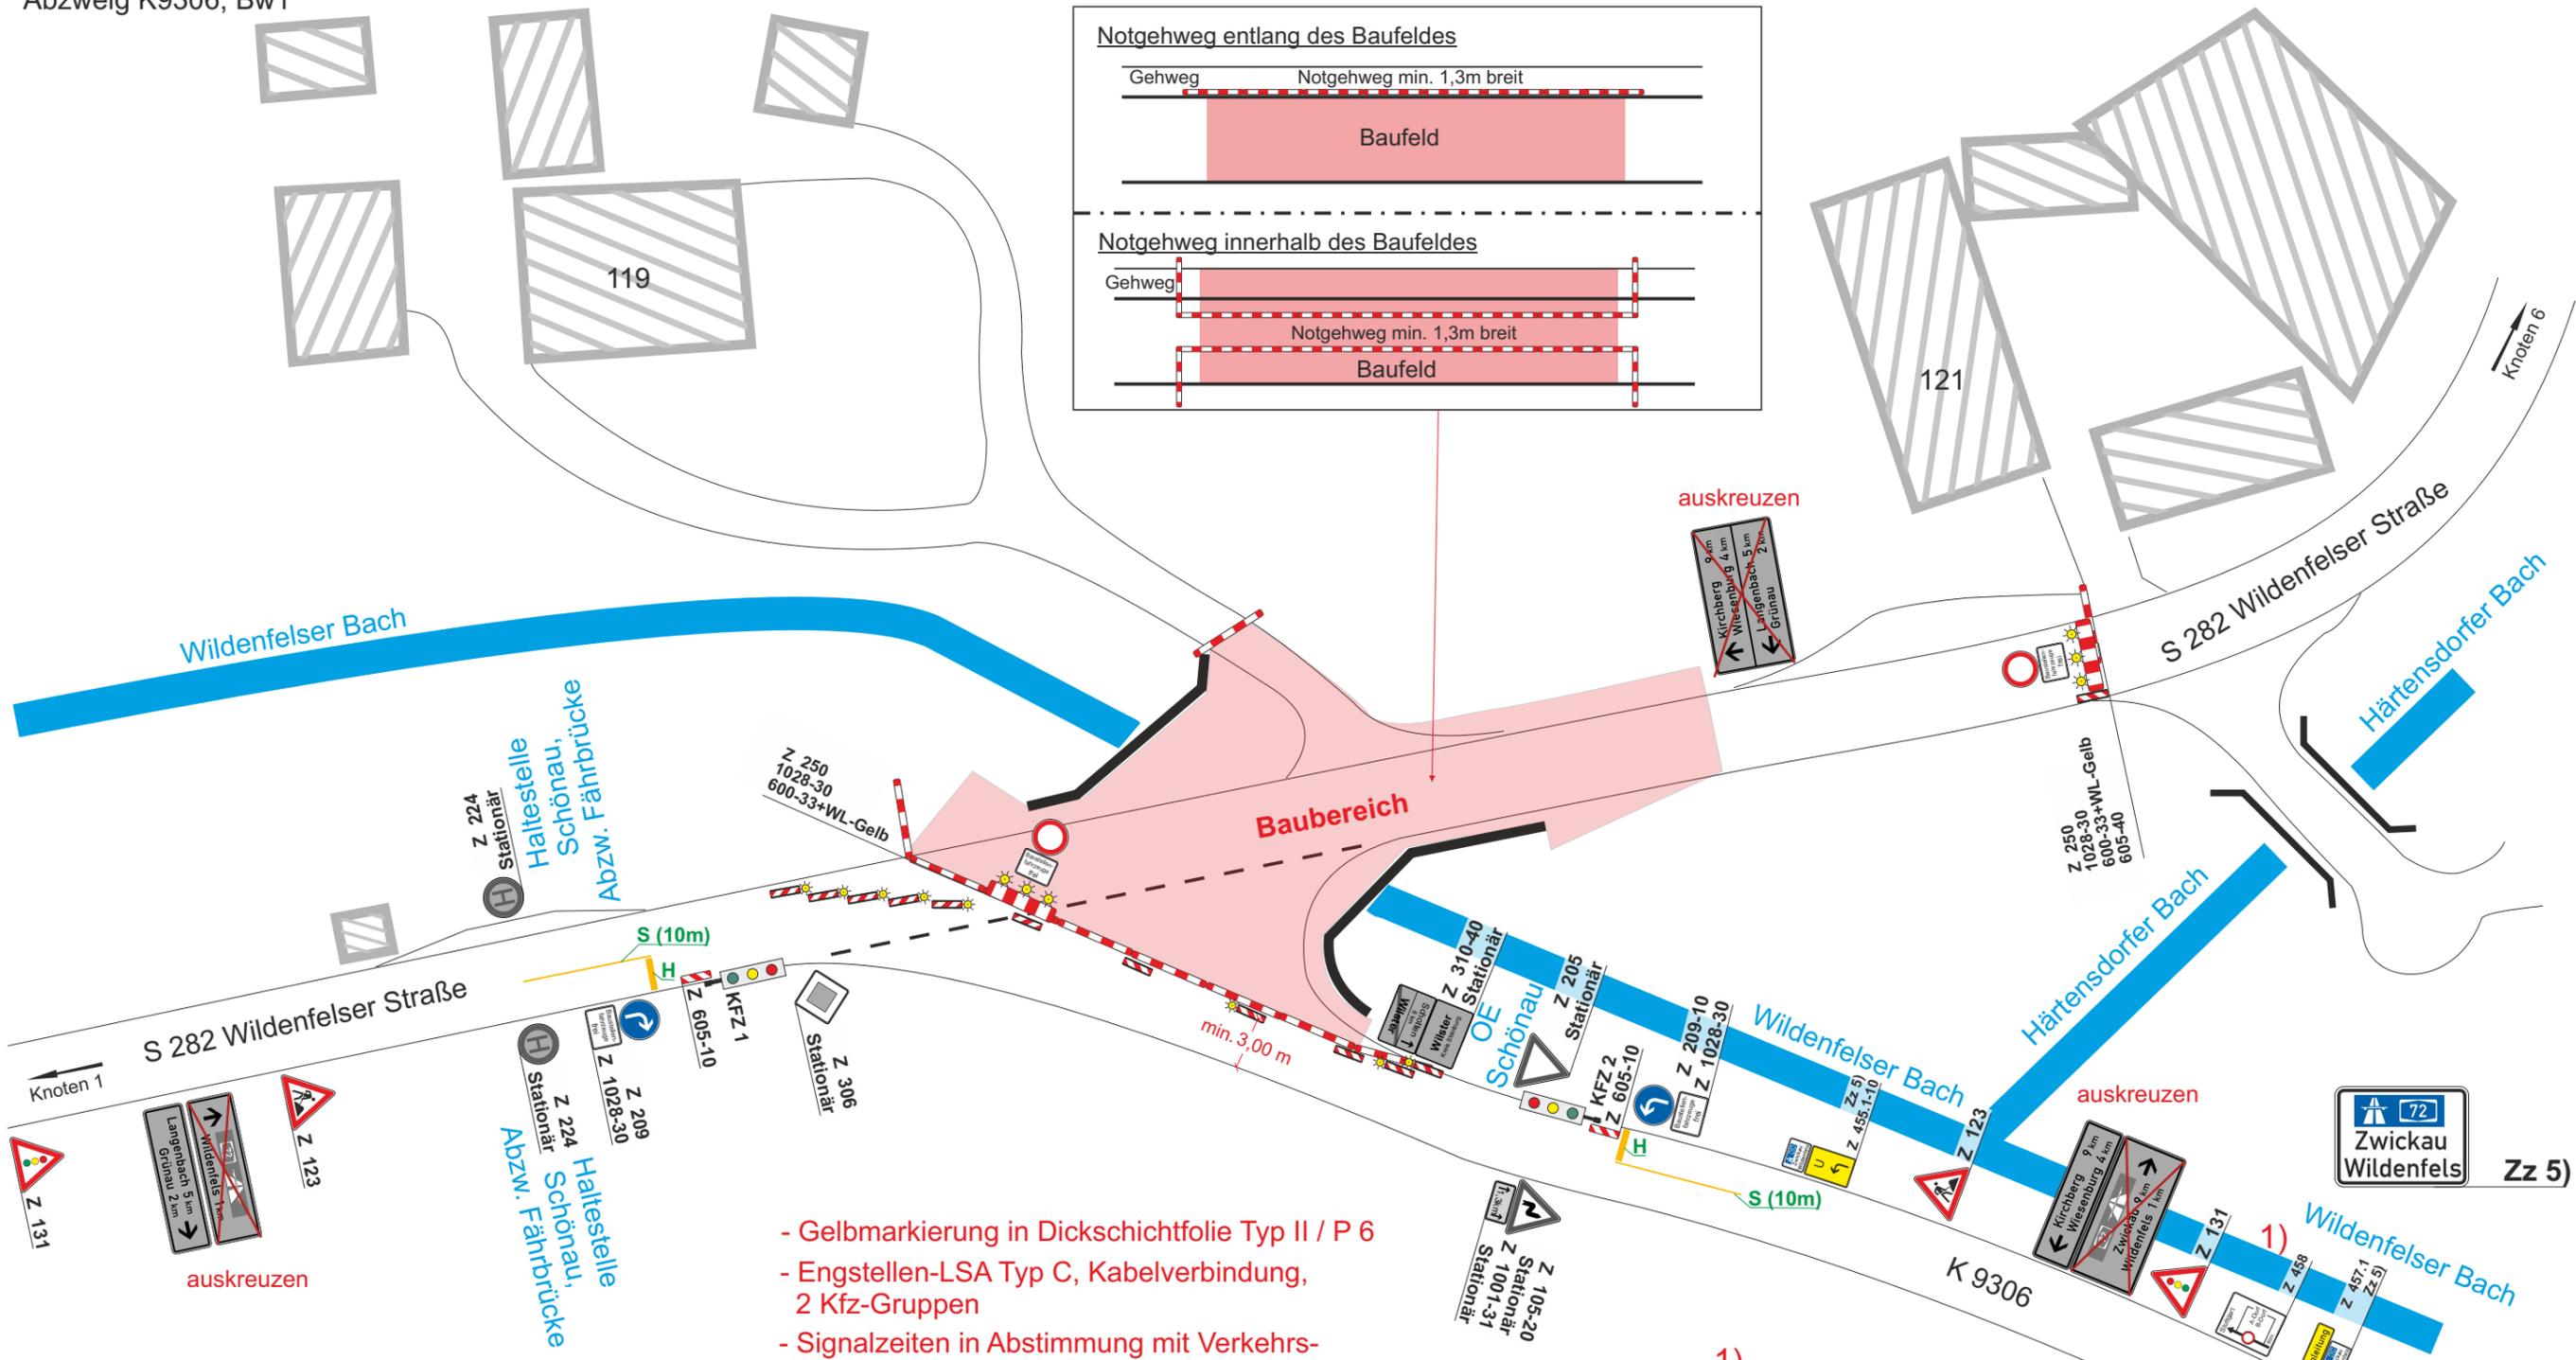


- = Umleitungsstrecke
- = Baufeld

© OpenStreetMap contributors
 Karte hergestellt aus OpenStreetMap-Daten
 Lizenz: Open Database License (ODbL)
www.openstreetmap.de/karte.html

Freistaat Sachsen Landesamt für Straßenbau und Verkehr Niederlassung Plauen		 Unterlage Nr. 1.1 Blatt Nr. 1 / 6
Verdingungsunterlage		
S 282 Fahrbahnerneuerung in Wildenfels 1. BA		Verkehrszeichenplan Knotenpunktübersicht Maßstab: nicht maßstäblich
Aufgestellt:	LASuV, NL Plauen	
Plauen,		

Baubereich-1.BA: OL Schönau, S 282 Wildenfelder Straße
Abzweig K9306, Bw1

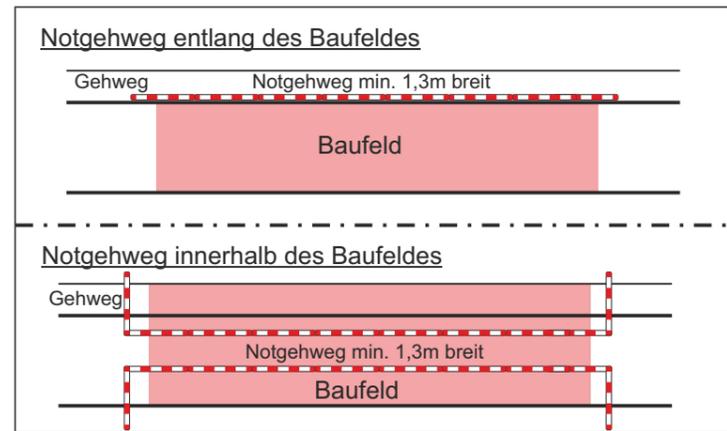


- Gelbmarkierung in Dickschichtfolie Typ II / P 6
- Engstellen-LSA Typ C, Kabelverbindung, 2 Kfz-Gruppen
- Signalzeiten in Abstimmung mit Verkehrsbehörde, Signalzeitenplan über Verkehrs-sicherungsfirma des ausführenden Bau-unternehmens

- widersprechende Wegweisende Beschilderung berührungsfrei auskreuzen & widersprechende Beschilderung lichtundurchlässig abdecken
- benötigte Haltestellenverlegungen sind vor Baubeginn mit dem Betreiber abzustimmen




Freistaat Sachsen Landesamt für Straßenbau und Verkehr Niederlassung Plauen			Unterlage Nr. 1.1 Blatt Nr. 2 / 6
Verdingungsunterlage			bearbeitet 17.10.2023 gezeichnet Stiegler
S 282 Fahrbahnerneuerung in Wildenfels 1. BA		Verkehrszeichenplan	
Aufgestellt: LASuV, NL Plauen		Maßstab: nicht maßstäblich	
Plauen,			


Knoten 1: OL Schönau S282 Wildenfelder Straße Abzweig Alte Grünauer Straße

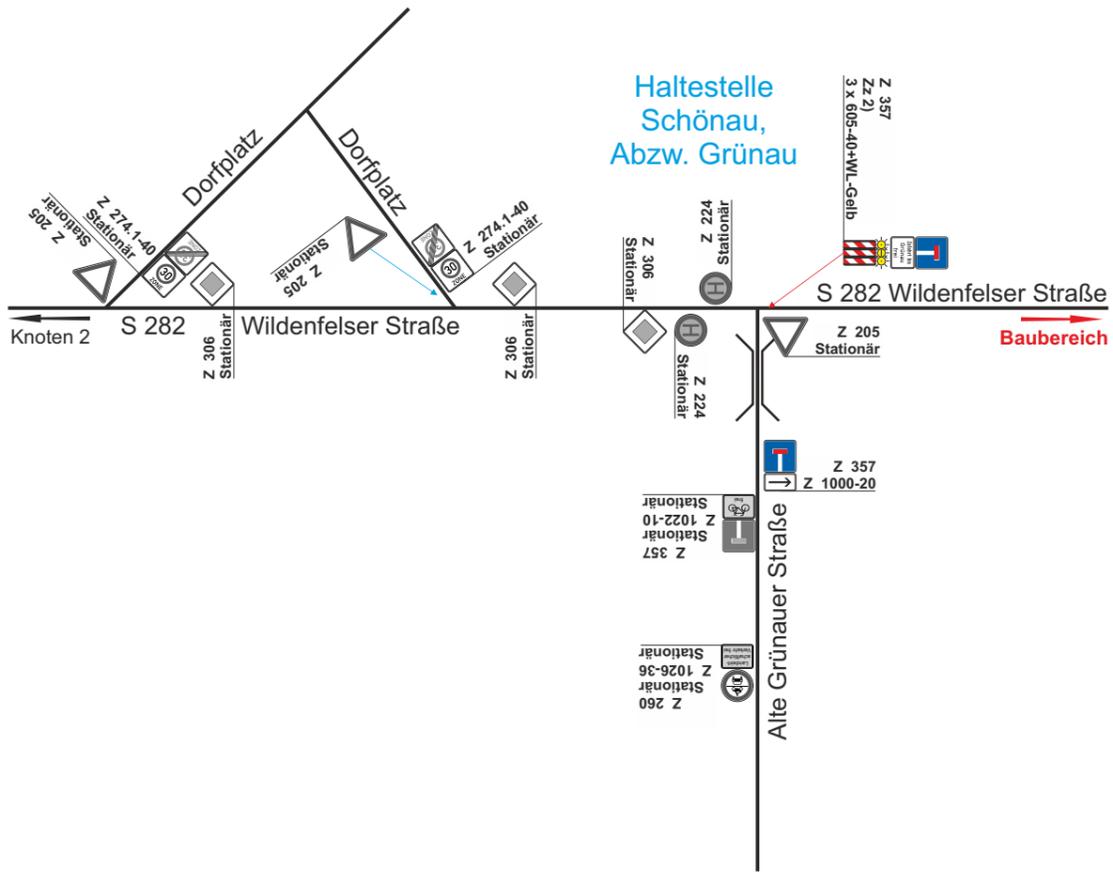


Knoten 2: OL Wiesenburg, B 93 Kreuzung mit S 282 / K 9332

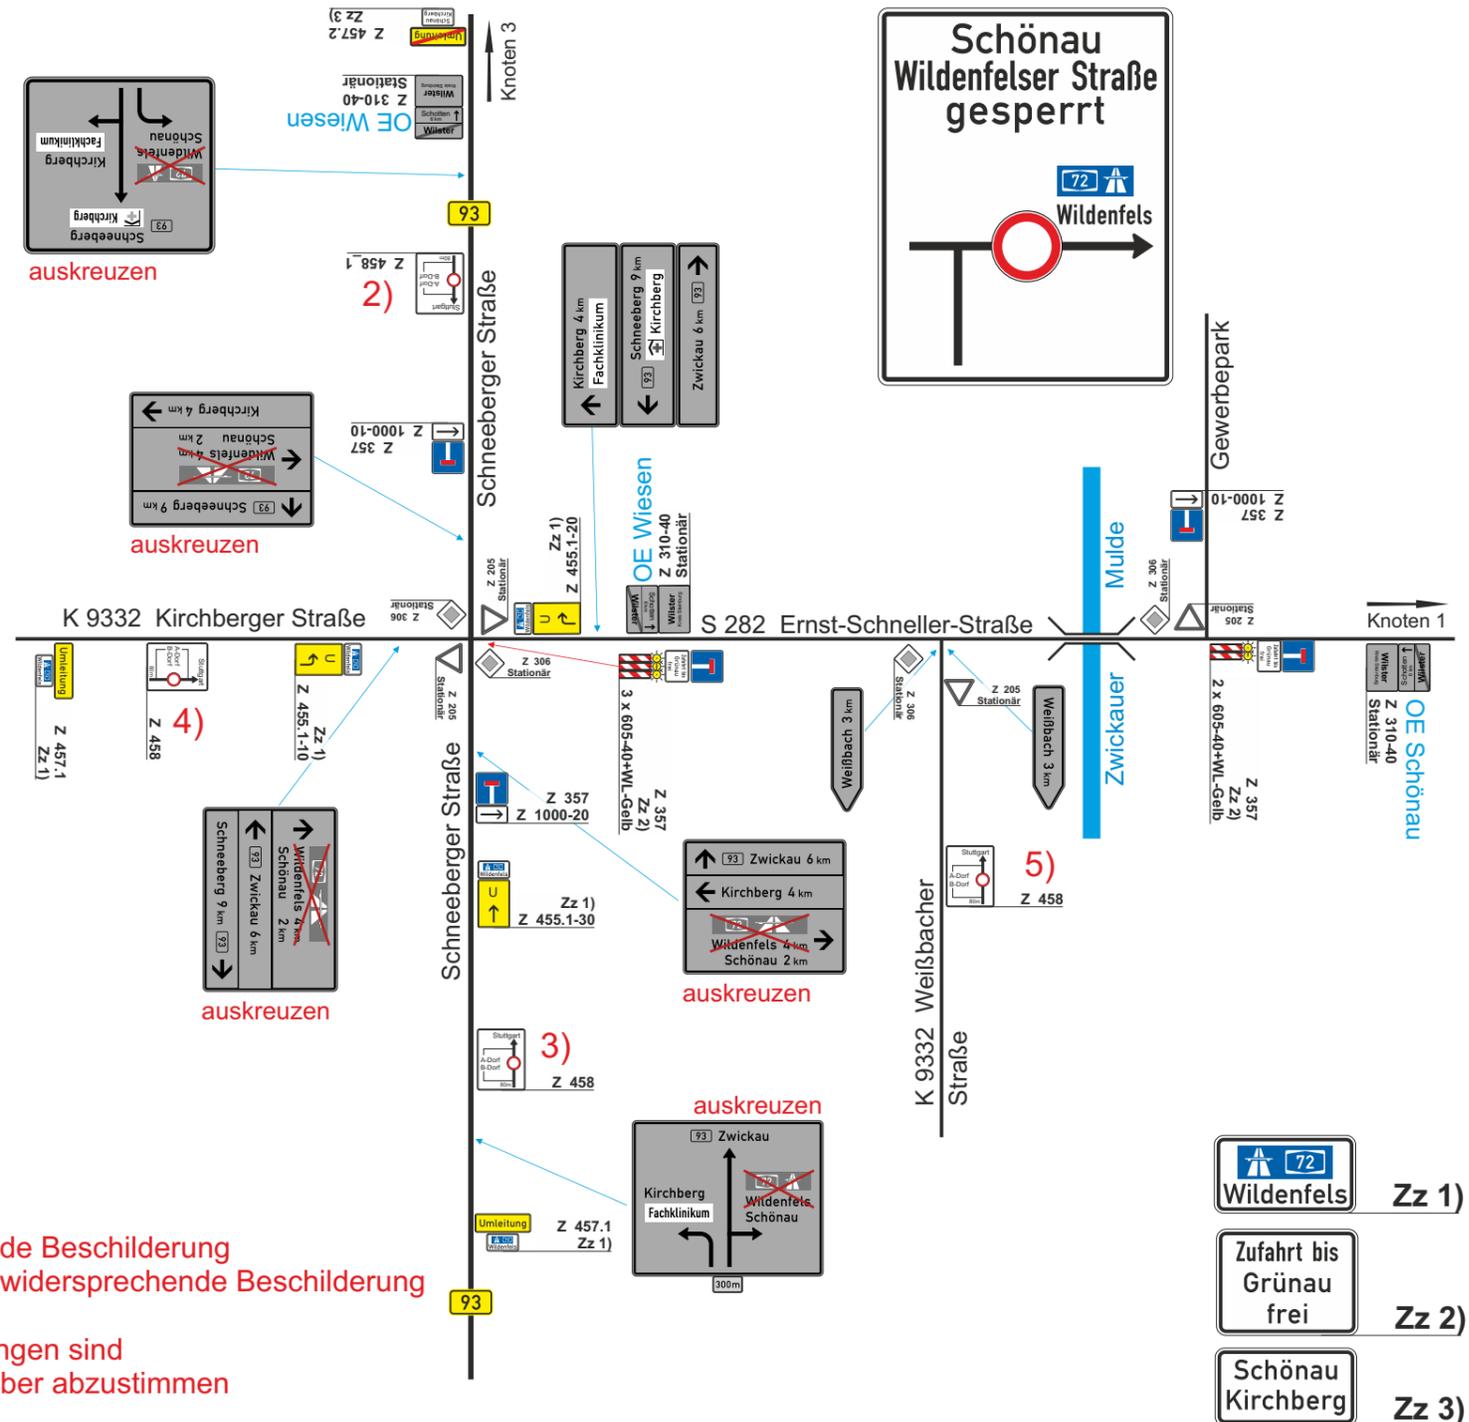

Knoten 3: OL Wilkau-Haßlau, B93 Abzweig S277 Vielauer Straße

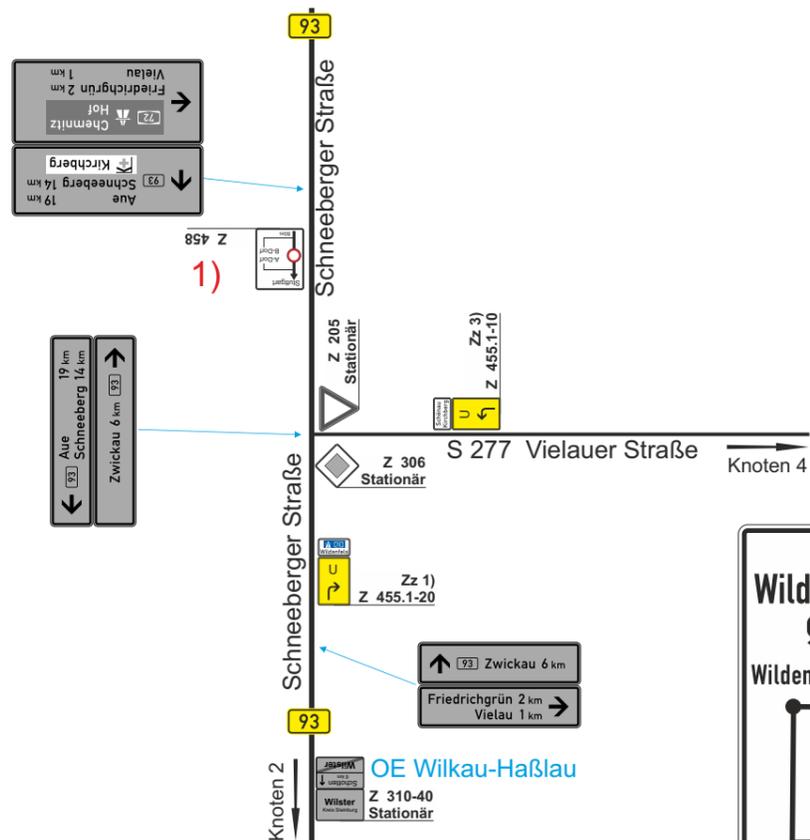


- widersprechende Wegweisende Beschilderung
- berührungsfrei auskreuzen & widersprechende Beschilderung lichtundurchlässig abdecken
- benötigte Haltestellenverlegungen sind vor Baubeginn mit dem Betreiber abzustimmen

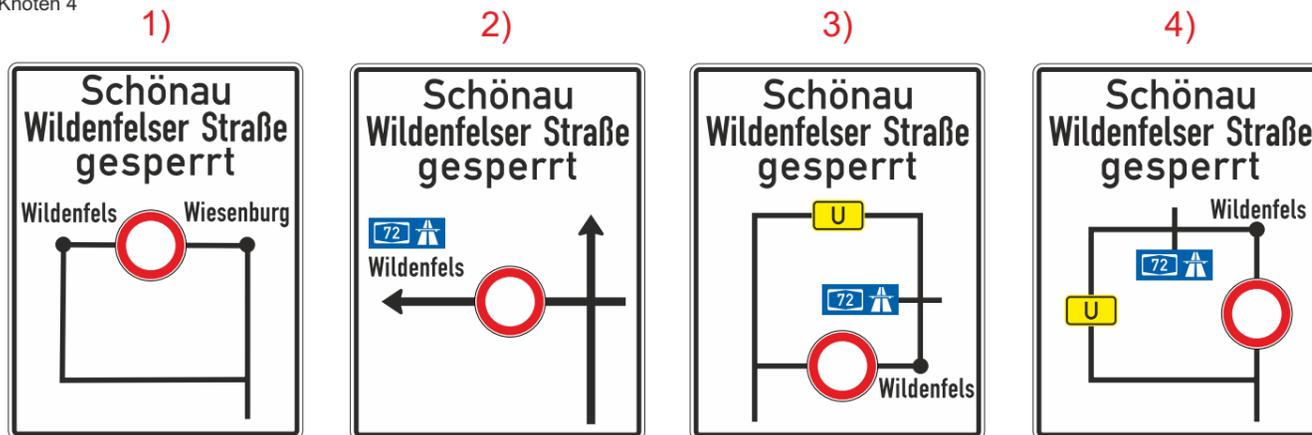

- Zz 1)
- Zz 2)
- Zz 3)

Freistaat Sachsen Landesamt für Straßenbau und Verkehr Niederlassung Plauen		Unterlage Nr. 1.1
		Blatt Nr. 3 / 6
Verdingungsunterlage	bearbeitet	Datum Zeichen
	gezeichnet	17.10.2023
S 282 Fahrbahnerneuerung in Wildenfels 1. BA	geprüft	Stiegler
	Reg.-Nr.	
Verkehrszeichenplan		Maßstab: nicht maßstäblich
Aufgestellt:	LASuV, N. Plauen	
Plauen,		

Knoten 6: OL Wildenfels, S 282 Wildenfelscher Straße
Abzweig Weststraße

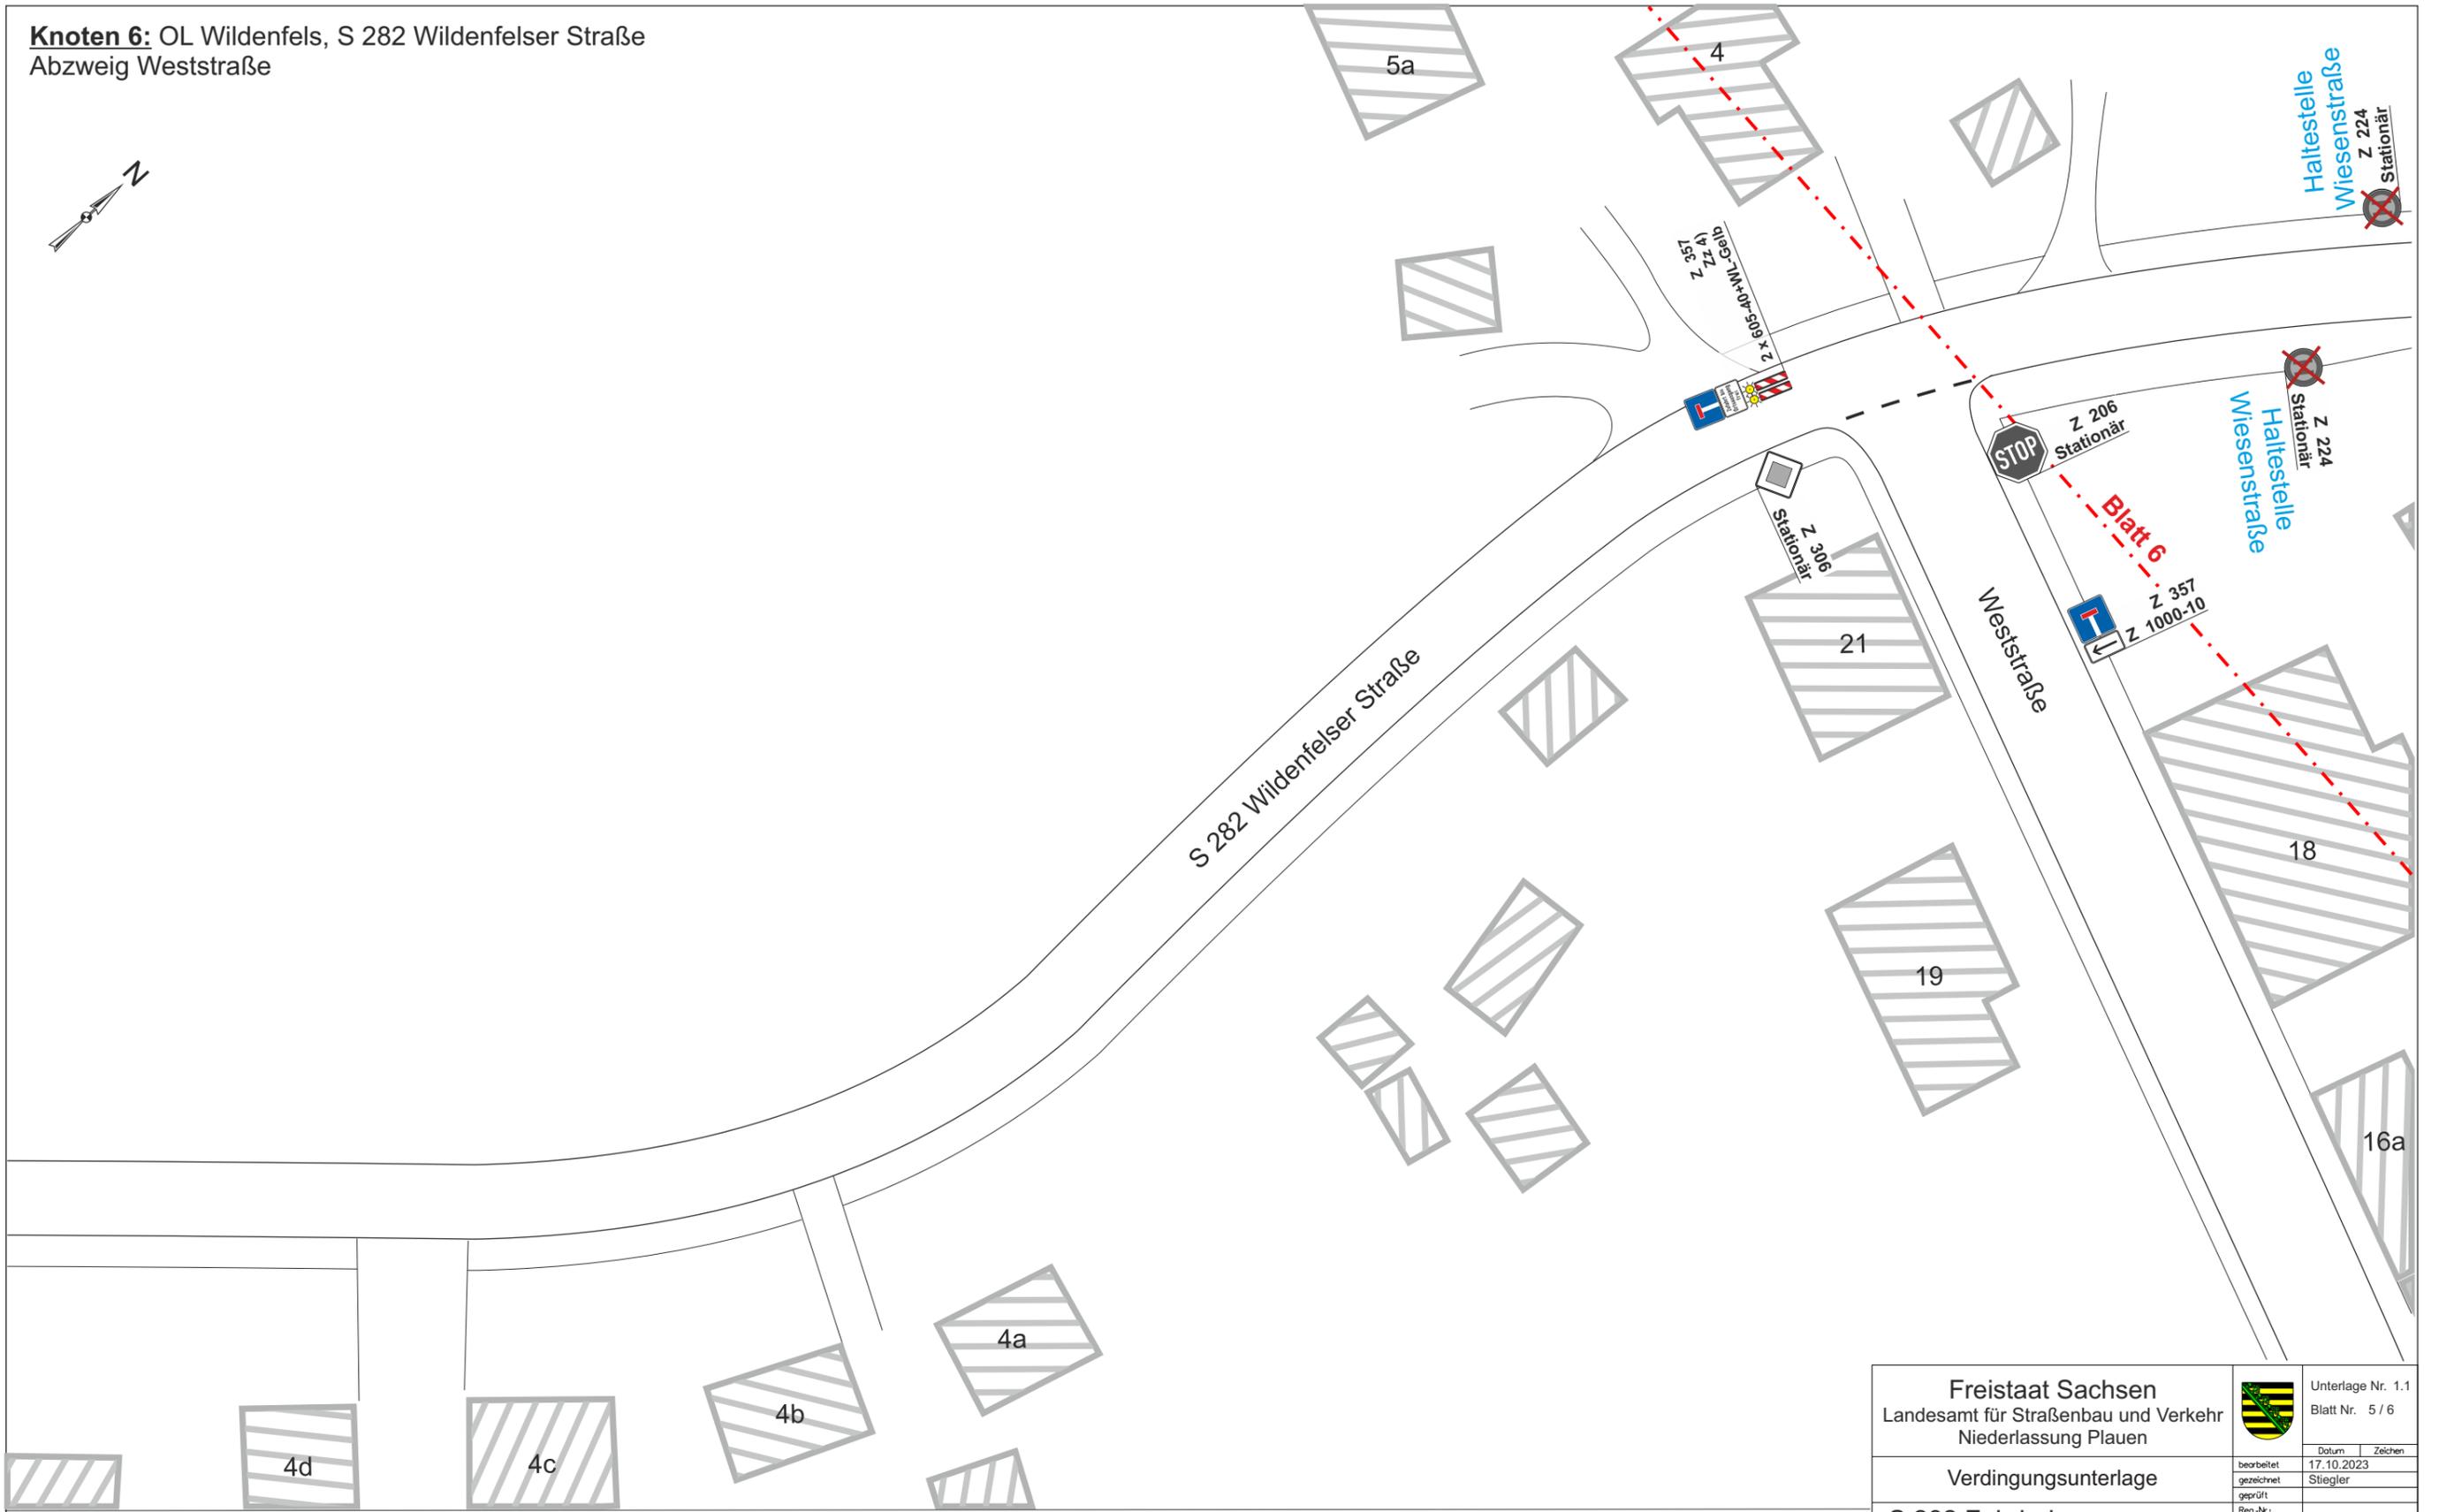


- widersprechende Wegweisende Beschilderung berührungsfrei auskreuzen & widersprechende Beschilderung lichtundurchlässig abdecken
- benötigte Haltestellenverlegungen sind vor Baubeginn mit dem Betreiber abzustimmen




Zz 4)

Freistaat Sachsen Landesamt für Straßenbau und Verkehr Niederlassung Plauen		Unterlage Nr. 1.1 Blatt Nr. 5 / 6						
		<table border="1"> <tr> <th>Datum</th> <th>Zeichen</th> </tr> <tr> <td>17.10.2023</td> <td>Stiegler</td> </tr> <tr> <td> </td> <td> </td> </tr> <tr> <td> </td> <td> </td> </tr> </table>	Datum	Zeichen	17.10.2023	Stiegler		
Datum	Zeichen							
17.10.2023	Stiegler							
Verdingungsunterlage		Reg.-Nr.:						
S 282 Fahrbahnerneuerung in Wildenfels 1. BA		Verkehrszeichenplan Maßstab: nicht maßstäblich						
Aufgestellt:	LASuV, NL Plauen							
Plauen,								

Knoten 6: OL Wildenfels, S 282 Wildenfelser Straße
Abzweig S 283 Zwickauer Straße

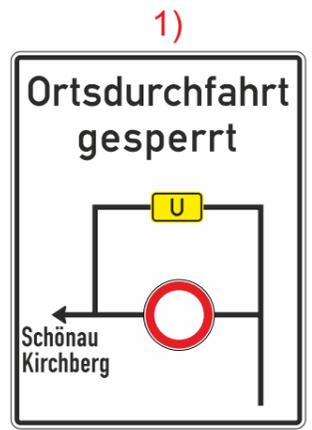

- widersprechende Wegweisende Beschilderung berührungsfrei auskreuzen & widersprechende Beschilderung lichtundurchlässig abdecken
- benötigte Haltestellenverlegungen sind vor Baubeginn mit dem Betreiber abzustimmen

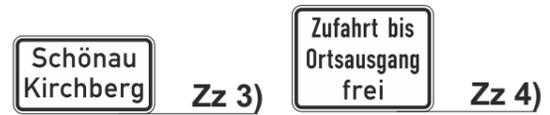

Freistaat Sachsen Landesamt für Straßenbau und Verkehr Niederlassung Plauen		Unterlage Nr. 1.1 Blatt Nr. 6 / 6
		Datum Zeichen 17.10.2023 Stiegler
Verdingungsunterlage		bearbeitet gezeichnet geprüft 17.10.2023 Stiegler
S 282 Fahrbahnerneuerung in Wildenfels 1. BA		Reg.-Nr.:
Verkehrszeichenplan		Maßstab: nicht maßstäblich
Aufgestellt:	LASuV, NL Plauen	
Plauen,		